


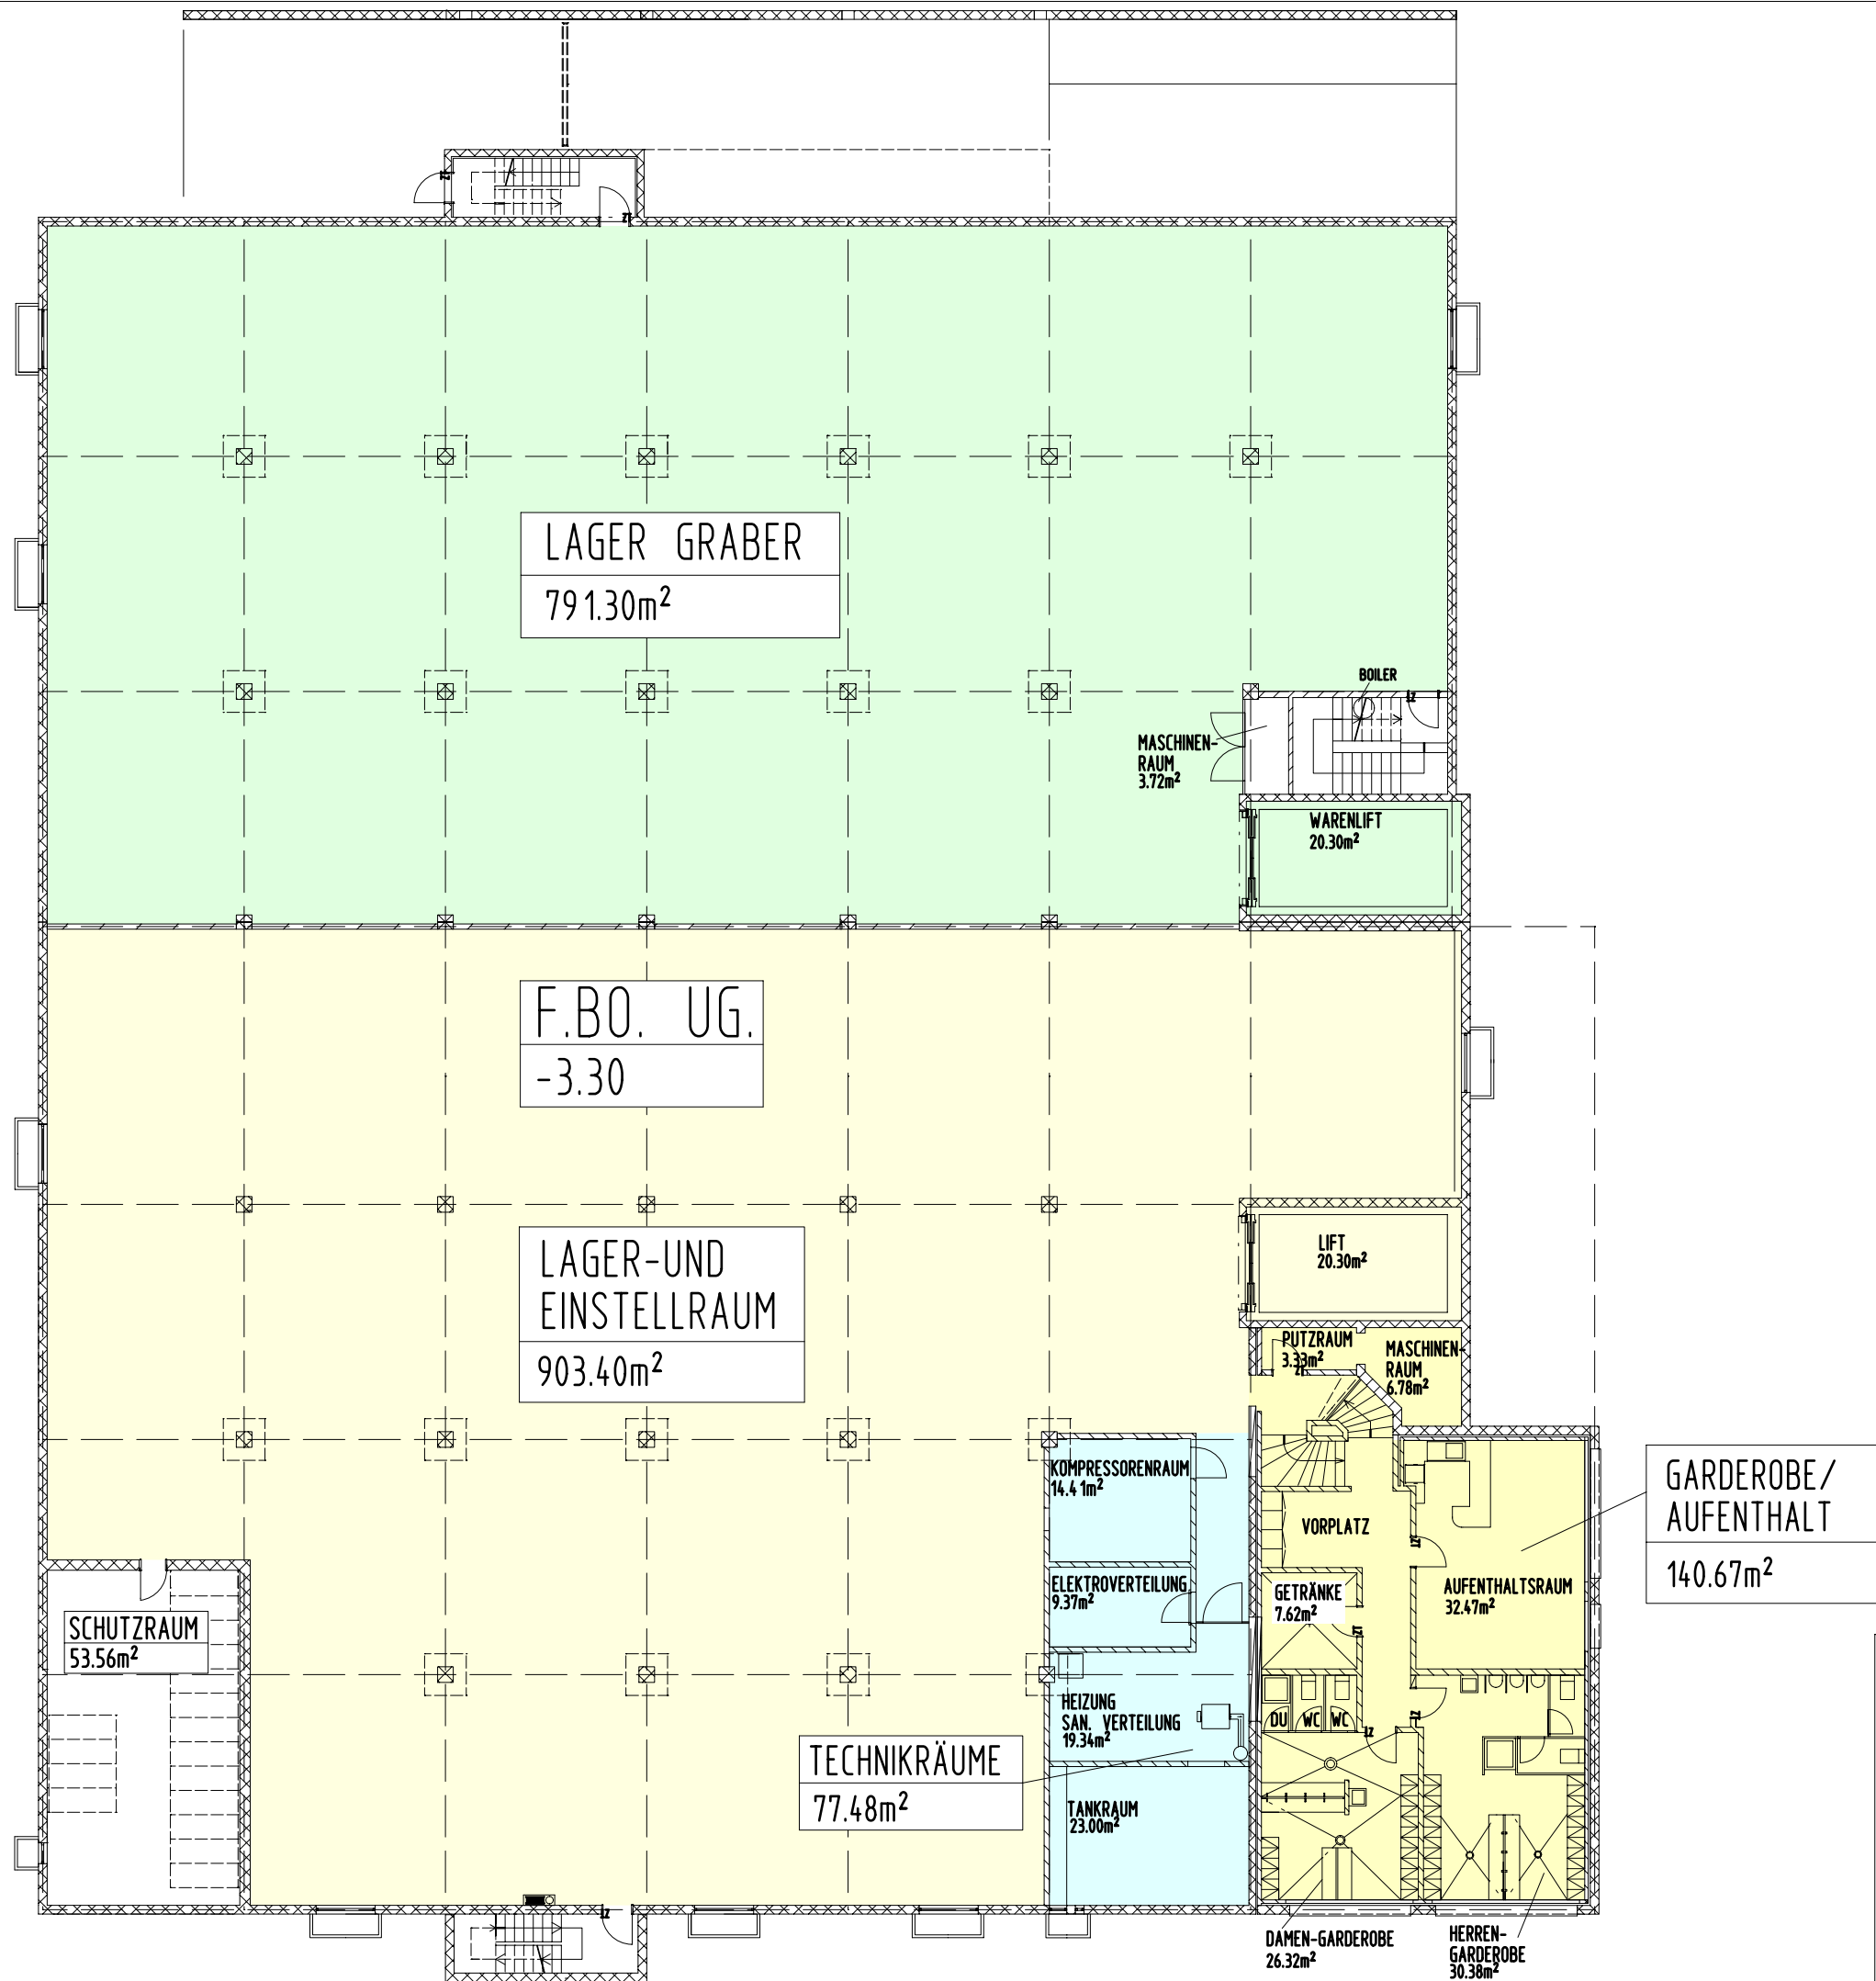

BAUOBJEKT		BAUHERR	
HAUS A FABRIKATIONS- UND VERWALTUNGSGEBÄUDE IN 6262 MEHLSECKEN		STORATEX IMMOBILIEN AG KREUZMATTE 1 MEHLSECKEN 6262 LANGNAU	
GRUNDRISS UNTERGESCHOSS		MST. 1:200	
PL.NR. 1116-30	BRUN & MAHLER ARCHITECTEN ETH / BIA BRUN & MAHLER	DAT. 15.03.05 LT	
PL.GR. A3		REV.	